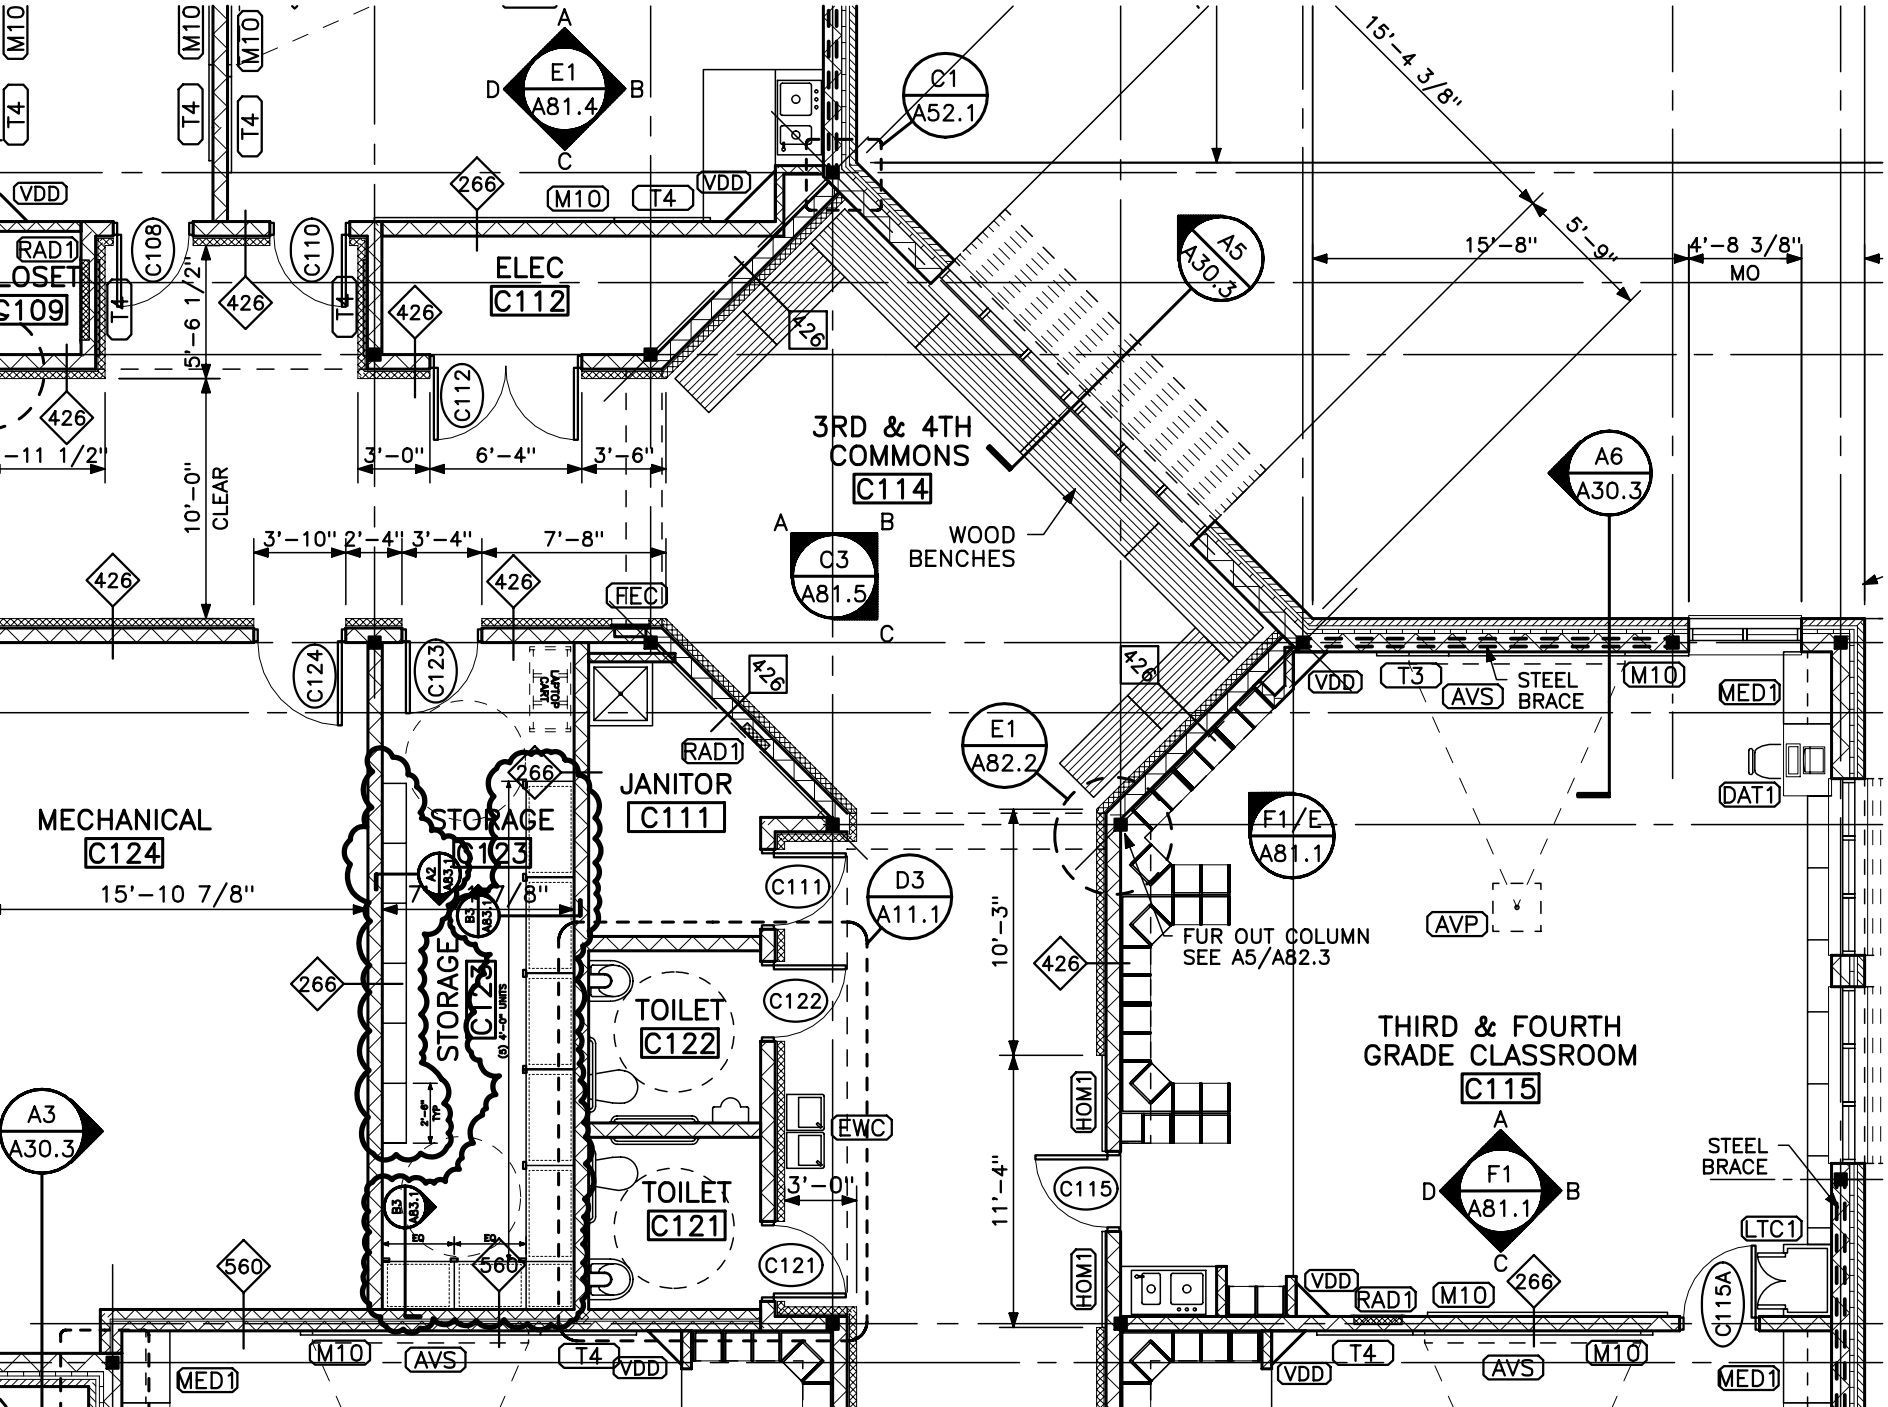

ELEC
C112
3RD & 4TH
COMMONS
C114
WOOD
BENCHES
MECHANICAL
C124
STORAGE
C123
JANITOR
C111
TOILET
C122
TOILET
C121
THIRD & FOURTH
GRADE CLASSROOM
C115
FUR OUT COLUMN
SEE A5/A82.3
STEEL
BRACE
15'-4 3/8"
15'-8"
5'-9"
4'-8 3/8"
MO
10'-0"
CLEAR
5'-6 1/2"
3'-0"
6'-4"
3'-6"
3'-10"
2'-4"
3'-4"
7'-8"
15'-10 7/8"
10'-3"
11'-4"
3'-0"
E1
A81.4
C1
A52.1
A5
A30.3
A6
A30.3
C3
A81.5
E1
A82.2
F1/E
A81.1
D3
A11.1
F1
A81.1
A3
A30.3